


A

12

budynek A – lokal 2 pow. użytkowa – 149,64 m²

RZUT PARTERU

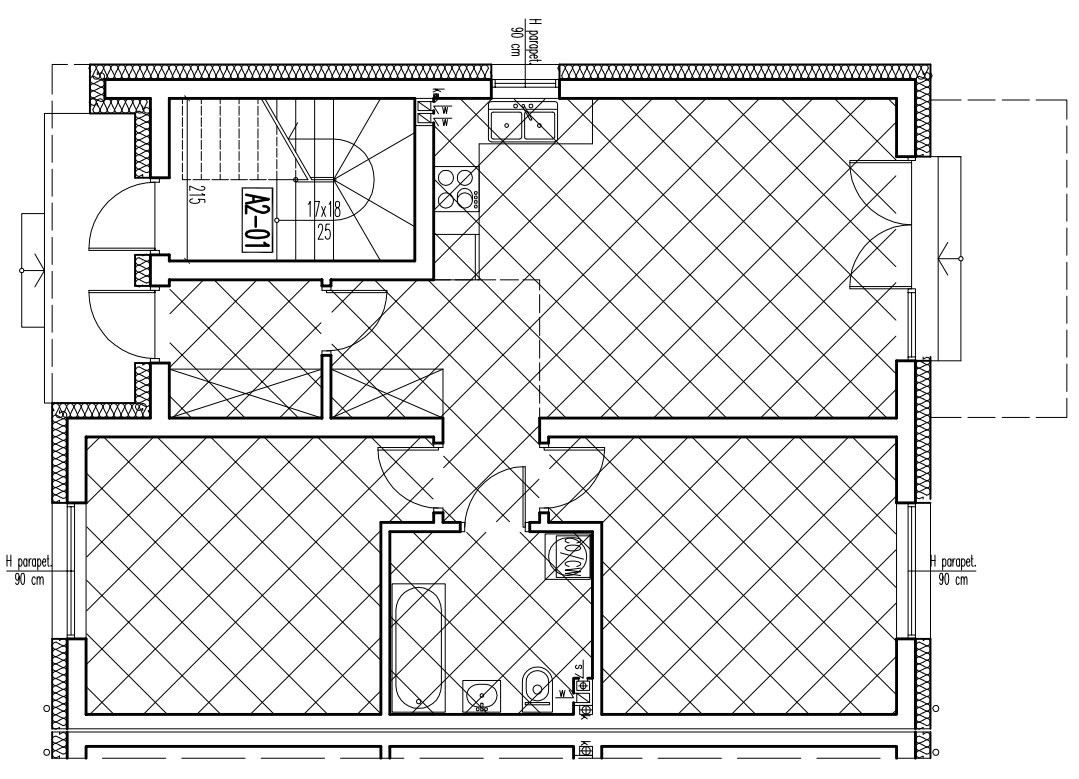


PARTER – lokal 2

UWAGA! przy obliczeniu powierzchni uwzględniono 1 cm tryku

A2-01 KLATKA SCHODOWA	gres	pow. użytkowa	pow. podłóg
		3,03 m ²	6,59 m ²
PARTER:		3,03 m ²	6,59 m ²

RZUT PIĘTRA

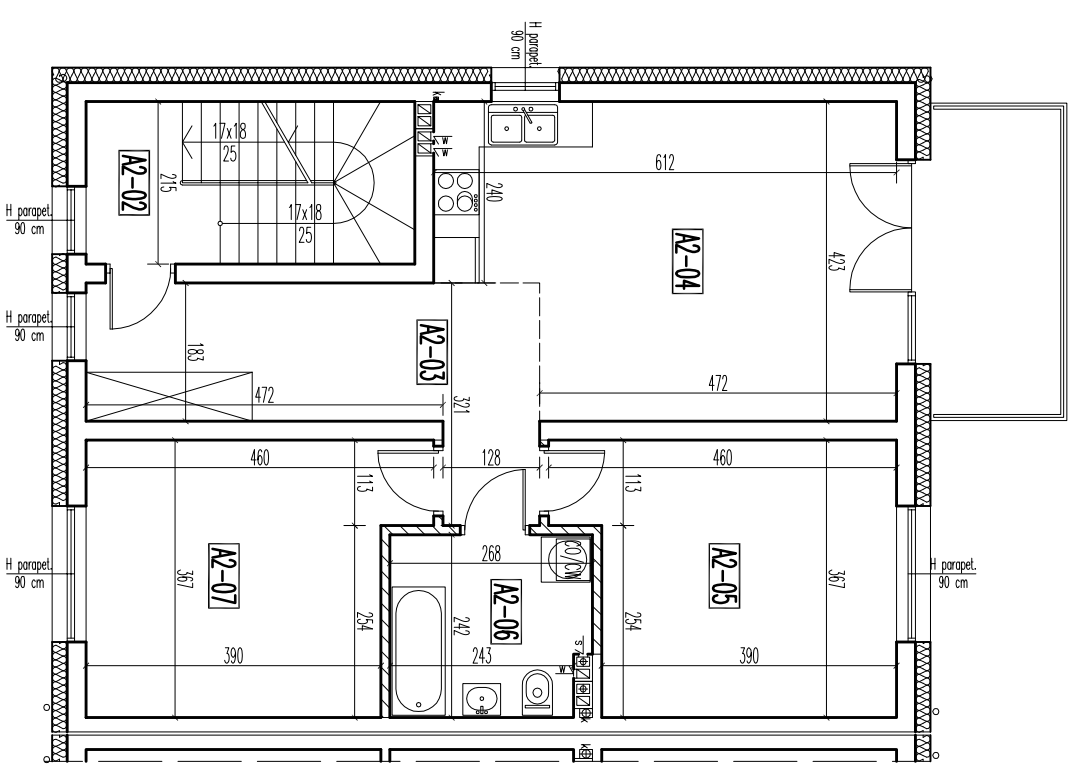


PIĘTRO – lokal 2

UWAGA! przy obliczeniu powierzchni uwzględniono 1 cm tryku

A2-03 KLATKA SCHODOWA	gres	pow. użytkowa	pow. podłóg
		3,20 m ²	3,20 m ²
A2-03 KOMUNIKACJA	parkiet	12,56 m ²	12,56 m ²
A2-04 POKÓJ+HANEKS KUCHENNY	parkiet/gres	23,18 m ²	23,18 m ²
A2-05 POKÓJ	parkiet	14,94 m ²	14,94 m ²
A2-06 ŁAZIENKA	gres	6,17 m ²	6,17 m ²
A2-07 POKÓJ	parkiet	14,94 m ²	14,94 m ²
PIĘTRO:		74,99 m ²	74,99 m ²

RZUT PODDASZA

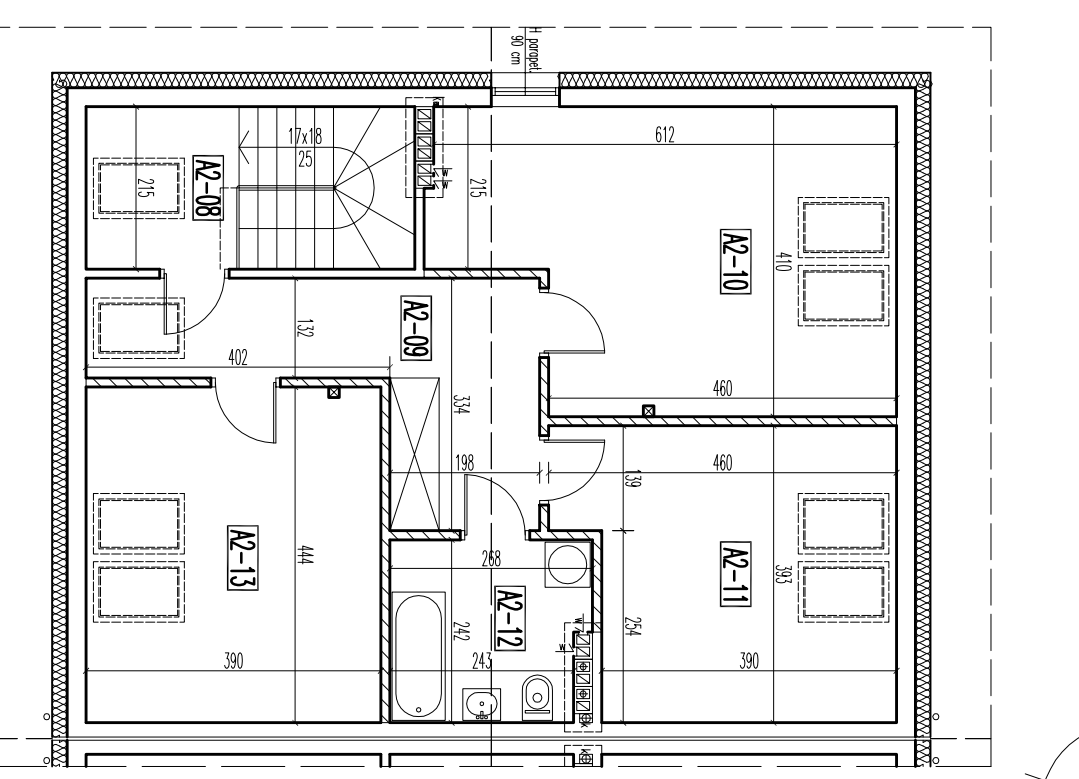

PODDASZE – lokal 2

UWAGA! przy obliczeniu powierzchni uwzględniono 1 cm tryku

A2-08 KLATKA SCHODOWA	gres	pow. użytkowa	pow. podłóg
		3,52 m ²	4,29 m ²
A2-09 KOMUNIKACJA	parkiet	11,26 m ²	11,73 m ²
A2-10 POKÓJ	parkiet	20,55 m ²	22,04 m ²
A2-11 POKÓJ	parkiet	14,70 m ²	16,13 m ²
A2-12 ŁAZIENKA	gres	6,08 m ²	6,08 m ²
A2-13 POKÓJ	parkiet	15,51 m ²	17,13 m ²
PODDASZE:		71,62 m ²	77,40 m ²
RAZEM:		149,64 m ²	158,98 m ²

Skala 1:100 => 1cm = 1m

-----ściany możliwe do
przebudowy lub rozbiórki

**DWA BUDYNKI MIESZKALNE JEDNORODZINNE
DWULOKALOWE W ZABUDOWIE BLIŹNIACZEJ**

05-091 ZĄBKU
ul. Jana Kochanowskiego
działka nr ewid. 35/18 w obr. 01-03

budynek A	SKALA:
lokal 2	1:100
inwestor:	NICOL S.C. MAREK LUBIAN EWA LUBIAN
projektant:	mgr inż. arch. Mariusz Wacław Podbelski
opracował:	tech. bud. Artur Dymniak